


Oversigt spildevandsledninger i Skovparken


Her er udsnit fra spildevandsplanen i Nyborg Kommune. De mørkegrønne områder er private separatkloakeret (2-strengs system Regnvand-Spildevand). Grundejerne har vedligeholdelsespligten af alle fælleskloakker, regnvands- som spildevandsledninger i de mørkegrønne områder. De lysegrønne er offentligt separatkloakeret og Spildevandsforsyningen, NFS A/S har vedligeholdelsespligten.

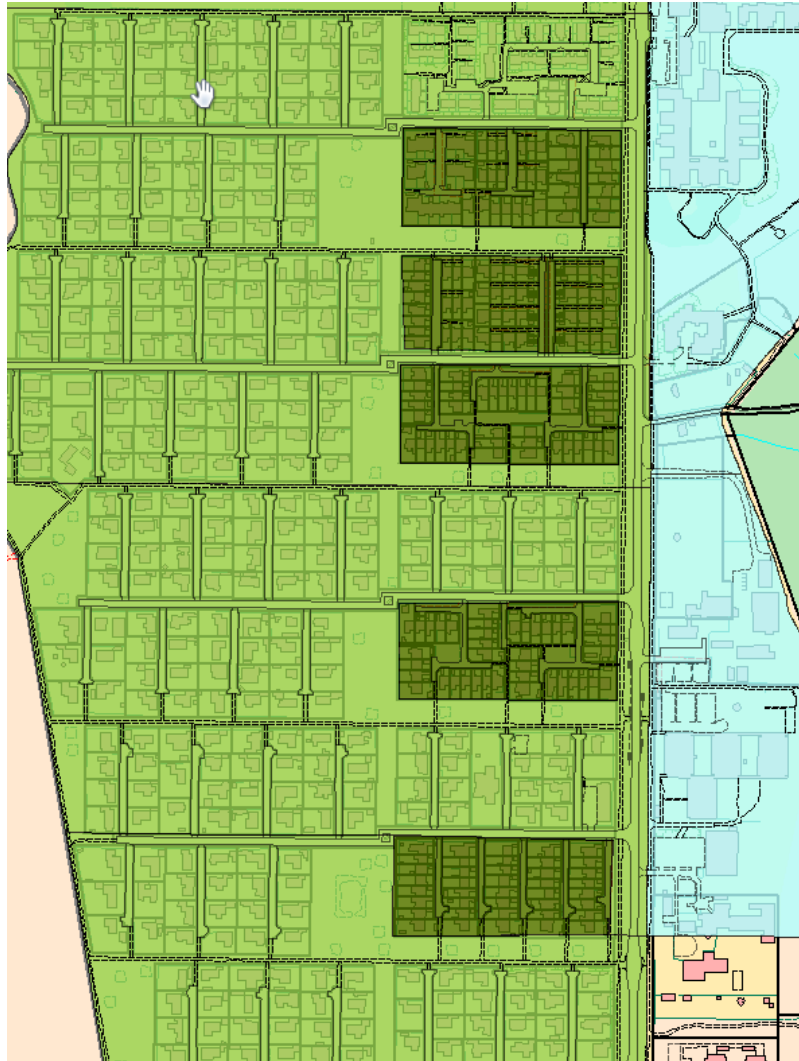

Oversigt:


Oversigt spildevandsledninger i Skovparken

Detaljeret kloakoplysninger ved Harevænget. Røde streger er spildevandsledninger, blå er regnvandsledninger. Ledninger inden for det mørkegrønne område er private.

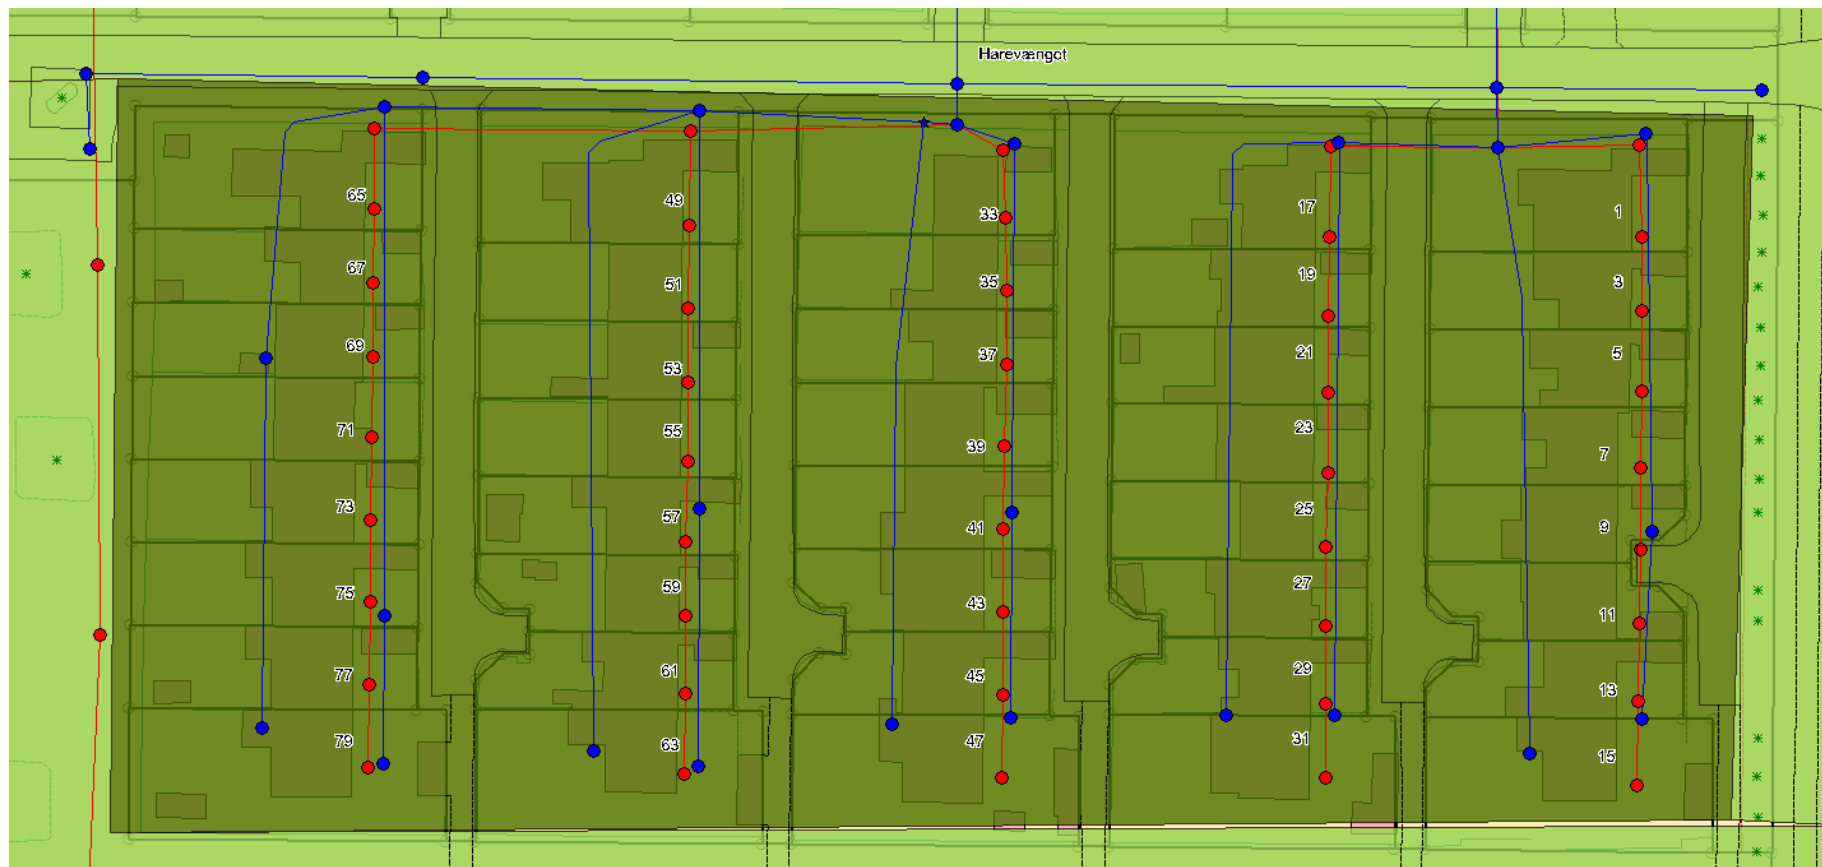


Oversigt spildevandsledninger i Skovparken

Detaljeret kloakoplysninger ved Hjortevænget.

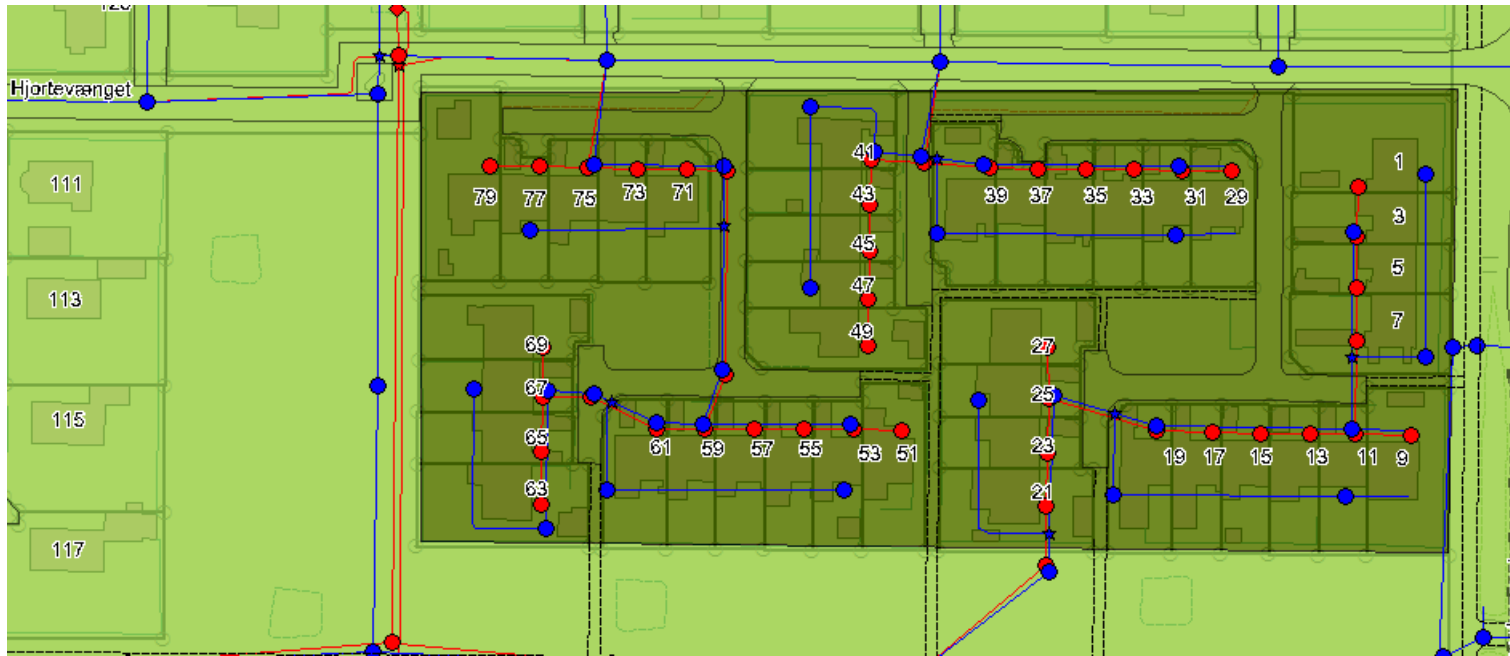


Oversigt spildevandsledninger i Skovparken

Detaljeret kloakoplysninger ved Grævlingsvænget

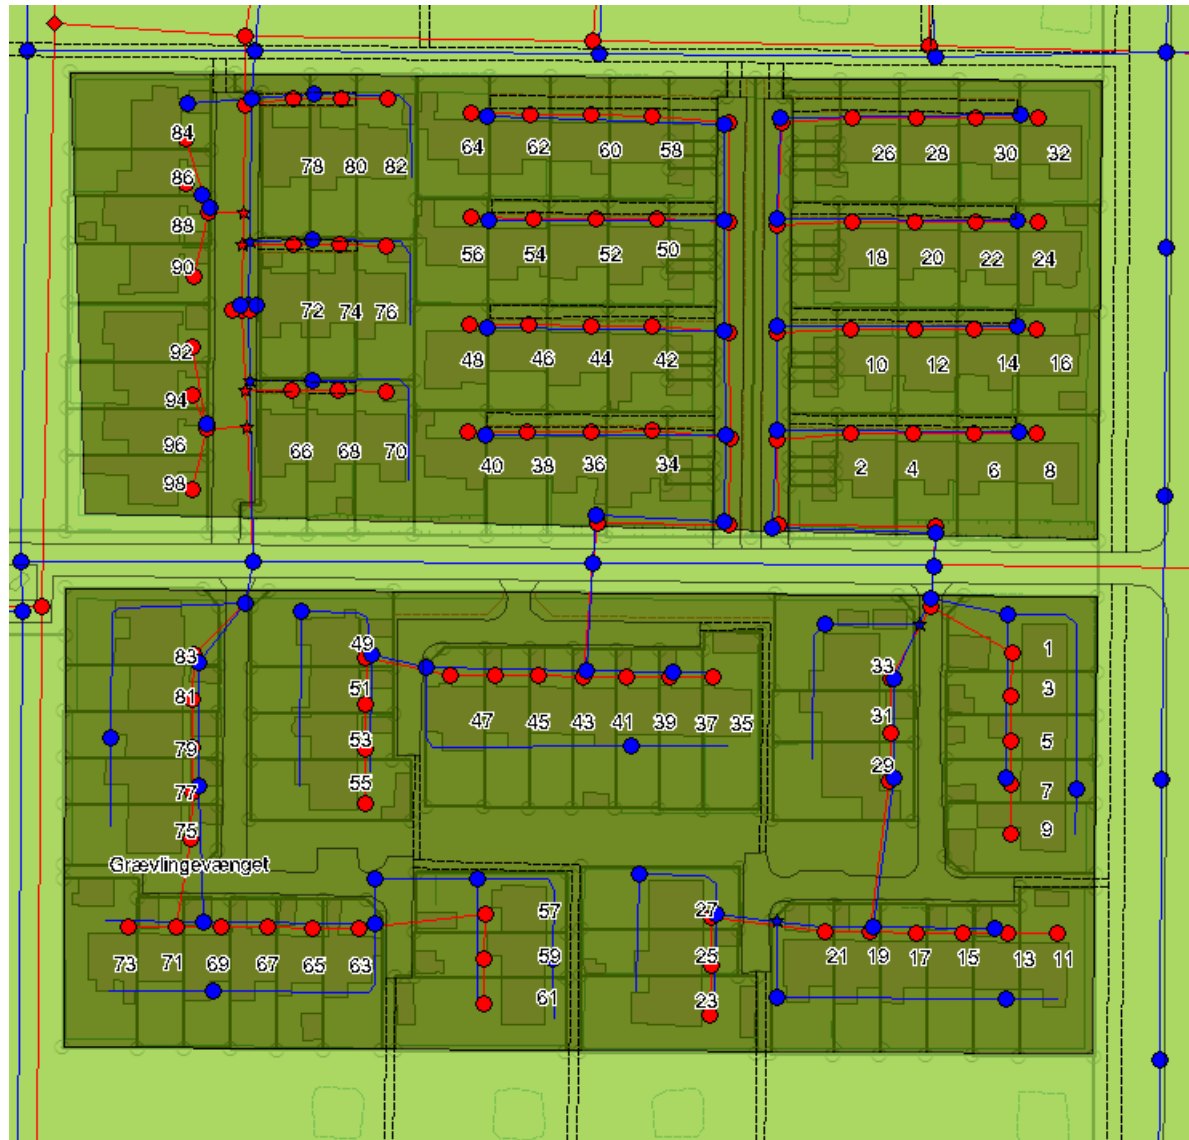

Oversigt spildevandsledninger i Skovparken

Detaljeret kloakoplysninger ved Rådervænget

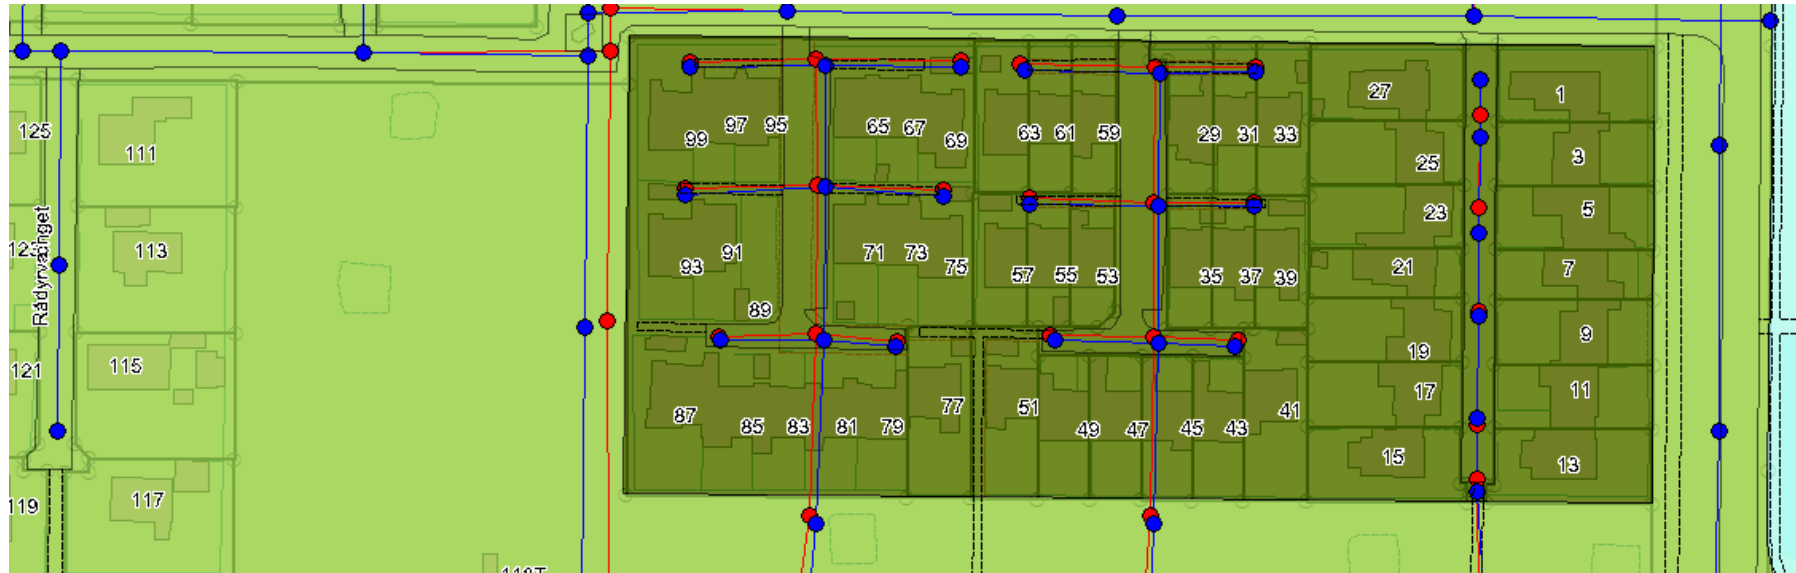

Det anbefales, at grundejerne i de private områder, opretter et spildevands laug. Hvordan det opdeles, kan diskuteres, om det skal være pr. vænge, eller som et samlet laug.